

福州市自然资源和规划局

榕自然机场函〔2025〕31号

福州长乐国际机场二期扩建工程机场工程航站区及配套工程能源中心工程批前公示

福州长乐国际机场二期扩建工程机场工程航站区及配套工程能源中心工程位于福州长乐国际机场二期北侧，建设单位为元翔（福州）国际航空港有限公司，现建设单位向我局申请《建设工程规划许可证》。项目用地面积 15446.11 平方米，用地性质为机场用地，容积率 0.3 以下（含 0.3），建筑密度 18% 以下（含 18%），绿地率 30% 以下（含 30%）。经审查，建筑设计方案符合土地出让合同及规划设计条件要求。根据《自然资源部关于加强和规范规划实施监督管理工作的通知》（自然资发〔2023〕237号）规定，现进行批前公示，征求利害关系人意见，公示时间为 2025 年 6 月 19 日至 2025 年 6 月 28 日。

根据《福建省行政执法条例》规定，利害关系人有进行陈述、申辩的权利，可在公示期限内向我局提出书面陈述、申辩意见，逾期不提出，视为放弃权利。联系电话：0591-28200381，地址：福建省福州市长乐区文武砂街道湖文路 201 号福州新区

管理委员会三楼。

- 附注：1. 附图仅为示意图，以最后审批为准。
2. 书面反馈意见（申请）发表时间或邮戳日不应超过公示期的最后一天 24:00，逾期视为无效意见（申请）。
3. 书面意见（申请）应注明真实联系人姓名、联系电话、联系地址。

附图：福州长乐国际机场二期扩建工程机场工程航站区及配套工程能源中心工程总平面方案



附图.福州长乐国际机场二期扩建工程机场工程航站区及配套工程能源中心工程总平面图

综合经济指标表				
序号	项目		数值	单位
1	建设用地面积		15446.11	平方米
2	总建筑面积		2729.36	平方米
3	其中	地上建筑面积	2729.36	平方米
		地下建筑面积	0	平方米
4	其中	计容建筑面积	2729.36	平方米
		不计容建筑面积	0	平方米
5	占地面积		2082.72	平方米
6	绿化面积		6804.93	平方米
7	容积率		0.18	
8	建筑密度		13.48	%
9	绿地率		44.06	%
10	机动车停车位		5	辆
11	非机动车停车位		0	辆

说明:

本地块机动车和非机动车停车位根据机场需求合理设置。

1、设计机动车停车位5个,其中充电桩停车位1个。



2、不设置非机动车停车位。

总图设计说明:


1. 本图根据以下文件设计而成:
 - ① 中国民用航空局、福建省人民政府《关于福州长乐国际机场总体规划的批复》(2013年版), 民航函(2014) 128号;
 - ② 国家发展和改革委员会文件《国家发展改革委关于福州长乐国际机场二期扩建工程项目建设书的批复》, 发改基础[2019] 1389号;
 - ③ 中国民用航空局《关于报送福州机场二期扩建工程可行性研究报告意见的函》, 民航函(2020) 199号;
 - ④ 国家发展和改革委员会文件《国家发展改革委关于福州长乐机场二期扩建工程可行性研究报告的批复》, 发改基础[2020] 1295号;
 - ⑤ 民航华东地区管理局福建省发展和改革委员会文件《关于福州长乐国际机场二期扩建工程初步设计(第一批)的批复》, 民航华东发[2021] 73号;
 - ⑥ 福州长乐国际机场提供的: 1:1000的地形测量图;
 - ⑦ 福州长乐国际机场历次改扩建工程竣工资料;
 - ⑧ 元翔(福州)国际航空港有限公司提供的航站楼平面图纸。
2. 本图尺寸以米计, 比例为1:500, 高程采用国家85高程系。
3. 图中所用坐标系为机场独立UTM坐标系, P坐标由南向北递增, H坐标由东向西递增, 方格网单位40×40米。
4. 小区绿化撒草种种植, 选取适宜草成活的30cm黄土或种植土。
5. 小区出入口大门为电动伸缩门, 伸缩门尺寸应覆盖主要出入口通道。
6. 总平面图中, H1为消防高度(屋面面层至室外地面高度), H2为规划高度(屋面女儿墙顶至室外地面高度)。

图例:

图例:

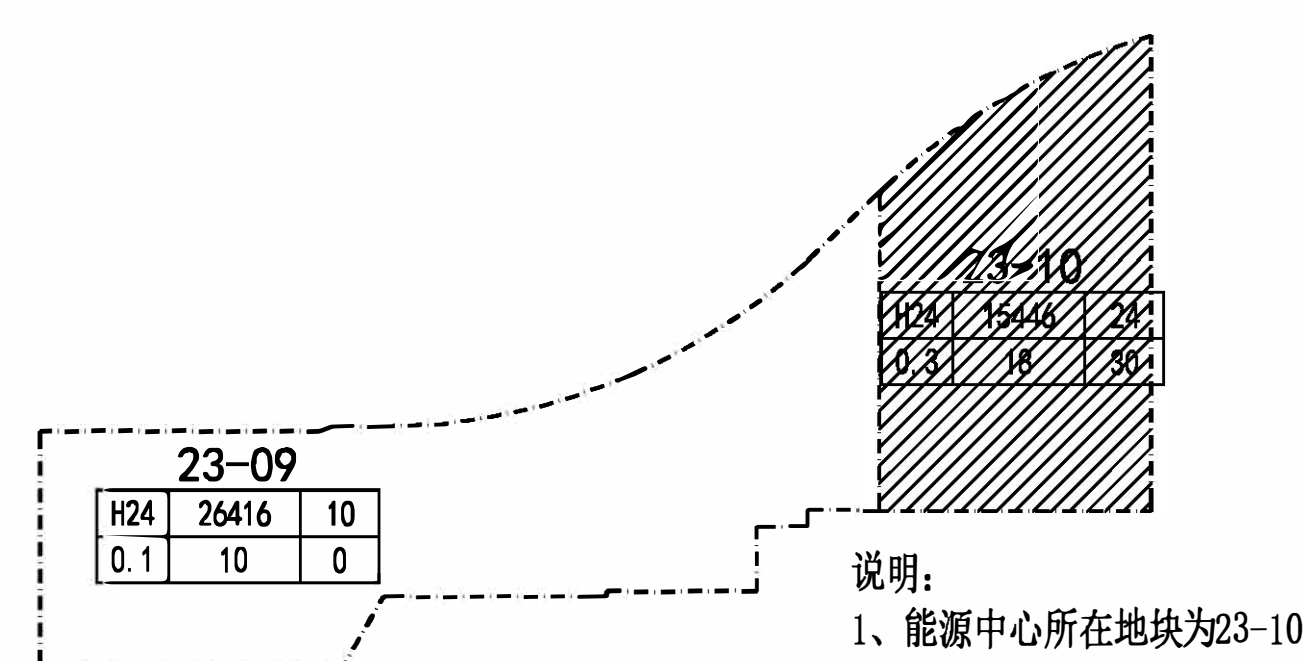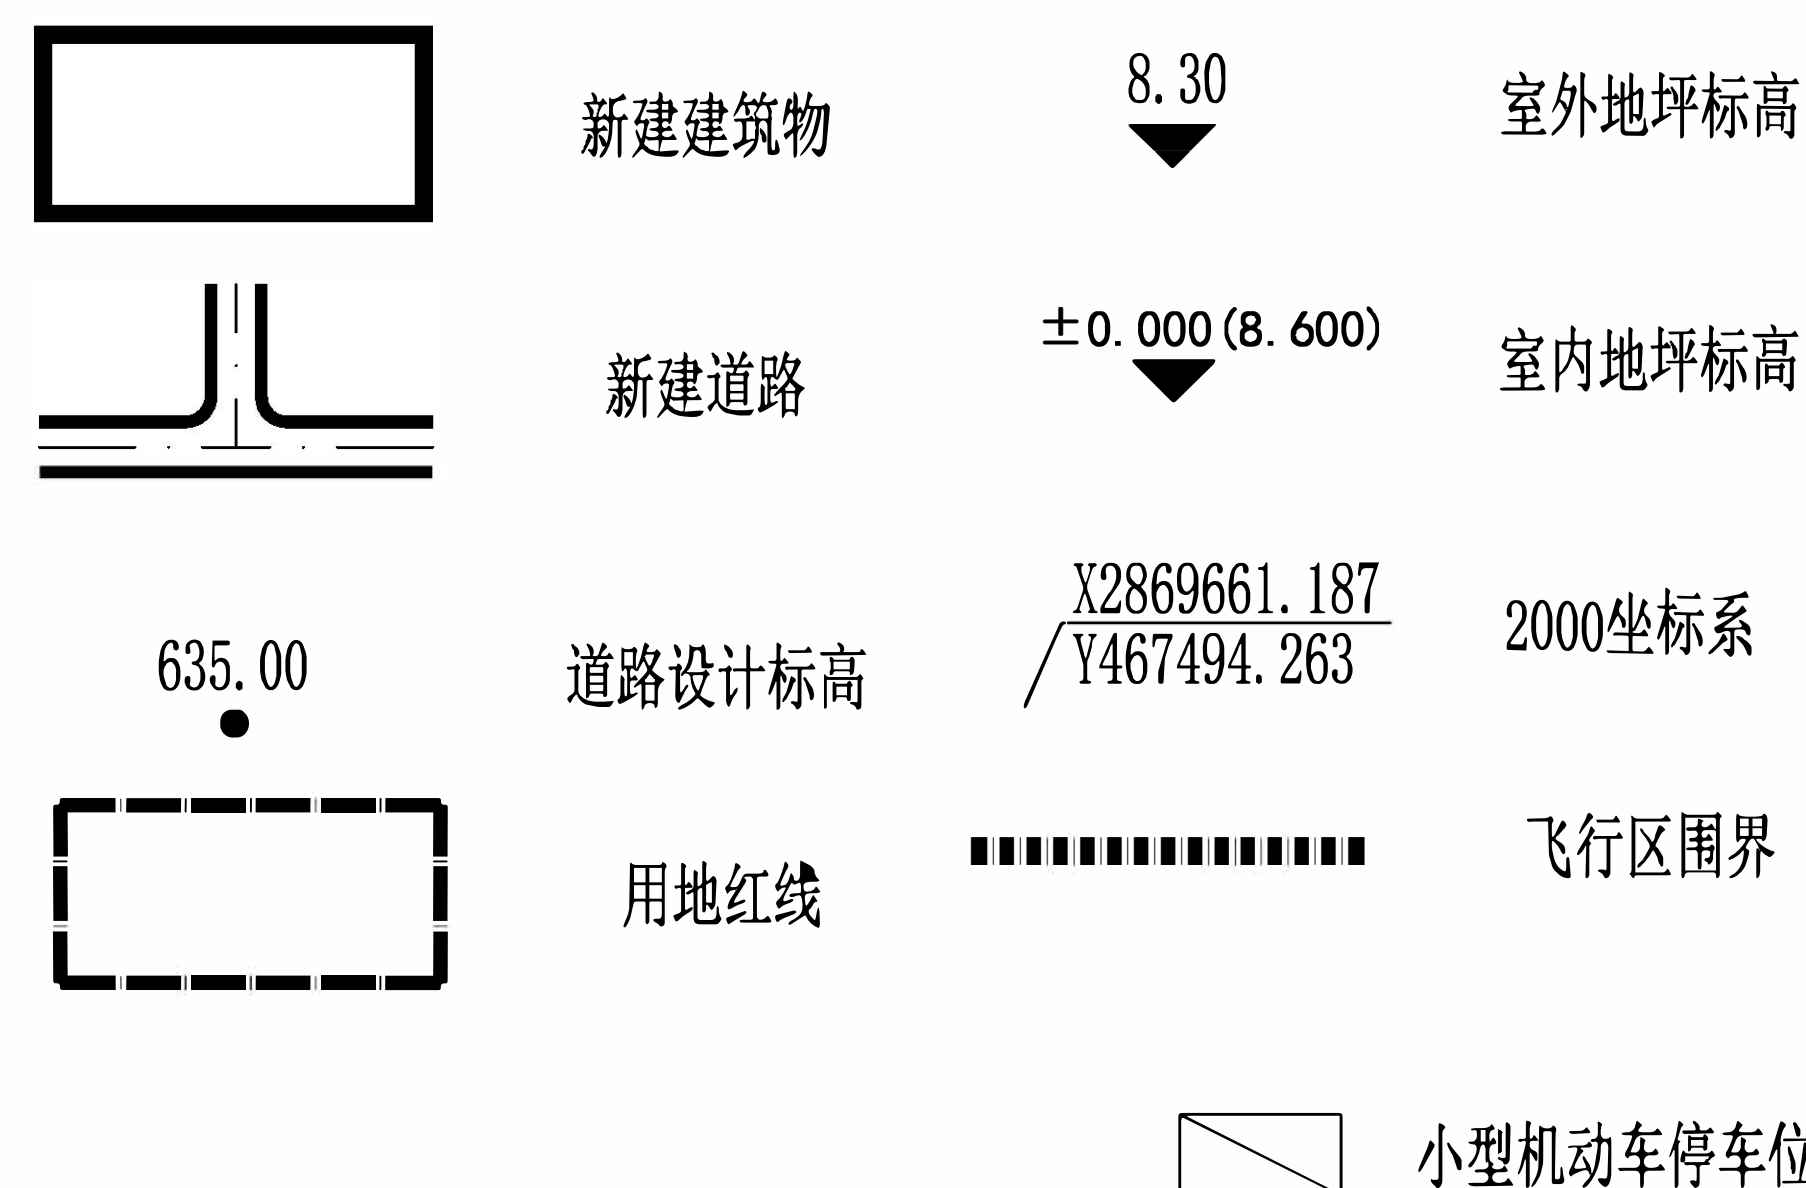

地块组成示意图

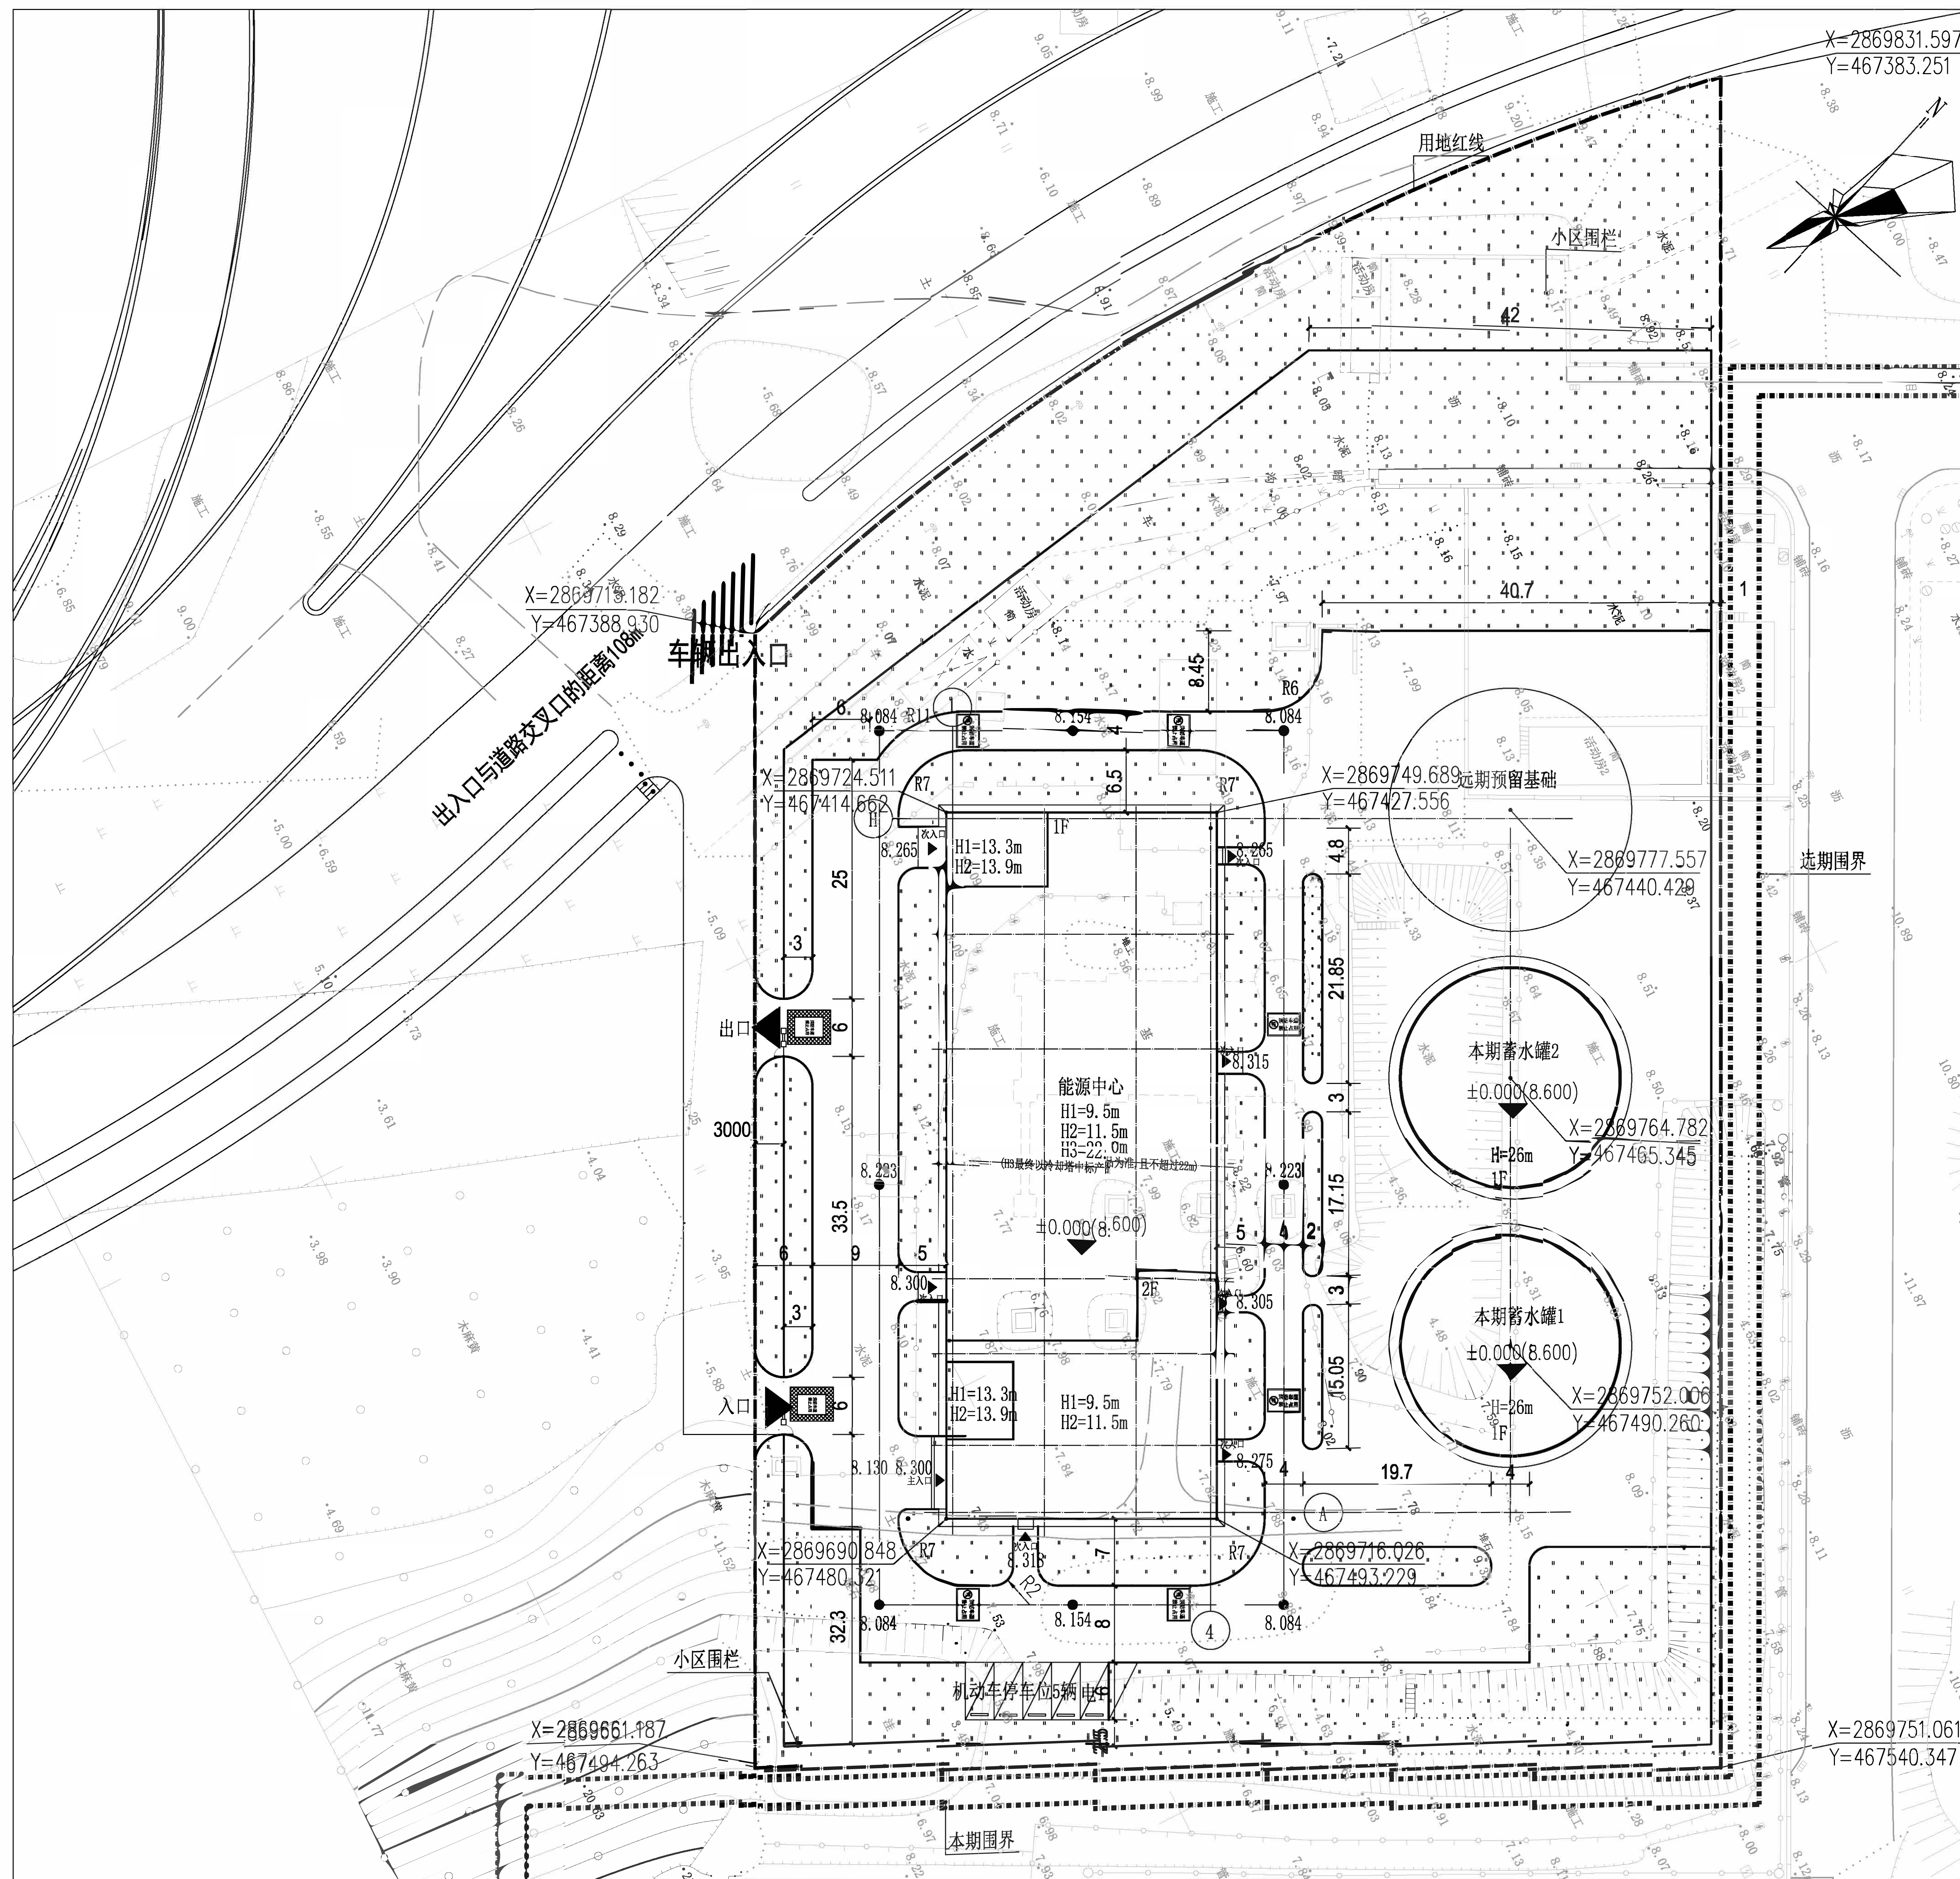

总平面图1:500

		
民航机场场址规划研究院有限公司 CHINA AIRPORT PLANNING & DESIGN INSTITUTE CO., LTD.		
职务 FUNCTION	姓名 NAME	签字 SIGNATURE
总工程师 TOTAL ENGINEER	王峰	
审定人 APPROVED BY	姚永发	
审核人 CHECKED BY	孙菲	
专业负责人 SPECIALIST IN CHARGE	孙菲	
设计 DESIGNED BY	张强勇	

BIAD

北京国际民用航空规划设计研究总院有限公司

中国北京 南礼士路4号 100045
NO.42 NANLISHI ROAD, BEIJING, P.R.CHINA
POSTCODE: 100045
TEL: 86-10-80021578
FAX: 86-10-80021570
WEBSITE: WWW.BIAD.COM.CN

????????????????????
 ??????????BIAD?????????
 ??????????COUNTRY OR TERRITORY:
 ??????????PROJECT NAME:
 ? ????????

???
 ??????????BIAD?????????

This drawing is the property of BIAD and is not to be Reproduced or Copied in any form without the written permission of BIAD. It shall remain the sole property of BIAD and is to be used as official work drawings. Drawings with BIAD mark are the official version for construction.

????????? DEPARTMENT

第四阶段设计

??????
\$1 DRAWING

?????? DRAWING NO. DRAWING TITLE	李树栋	孙菲
?????? DRAWING NO. DRAWING TITLE	李树栋	孙菲
?????? DRAWING NO. 01/17 DRAWING TITLE	孙菲	孙菲
?????? DRAWING NO. DRAWING TITLE	黄少波	李树栋

??????
WORK IN PROGRESS

? ? ? CHECKED BY	王明强	(盖章)
? ? ? APPROVED	王群群	(盖章)

??????
CONFIRMATION

???????? DATE	李树栋	孙菲
???????? DATE	关洪平	
???????? DATE	廖志	(盖章)
???????? DATE	李树栋	(盖章)
???????? DATE	孙菲	孙菲
???????? DATE	葛家庆	关洪平
???????? DATE	杨海阳	关洪平
???????? DATE	王明强	(盖章)

????? PROJECT NAME
 湖南长沙黄花国际机场二期扩建工程航站楼行李分拣及配载系统工程研究中心工程

????? PROJECT NO.
 201404-03

????? DATE OF THE WORK
 2014年03月

?????? DRAWING NO.	第 1 页	共 1 页
施工章	V1.0	

????? 2025 02 12 16:00

????? DATE TIME DAY

????? APPROVED

施工章