



福州滨海新城核心区东站组团控规350182-34-C基本单元若干地块及周边道路

规划调整 (原心韵纺织地块)

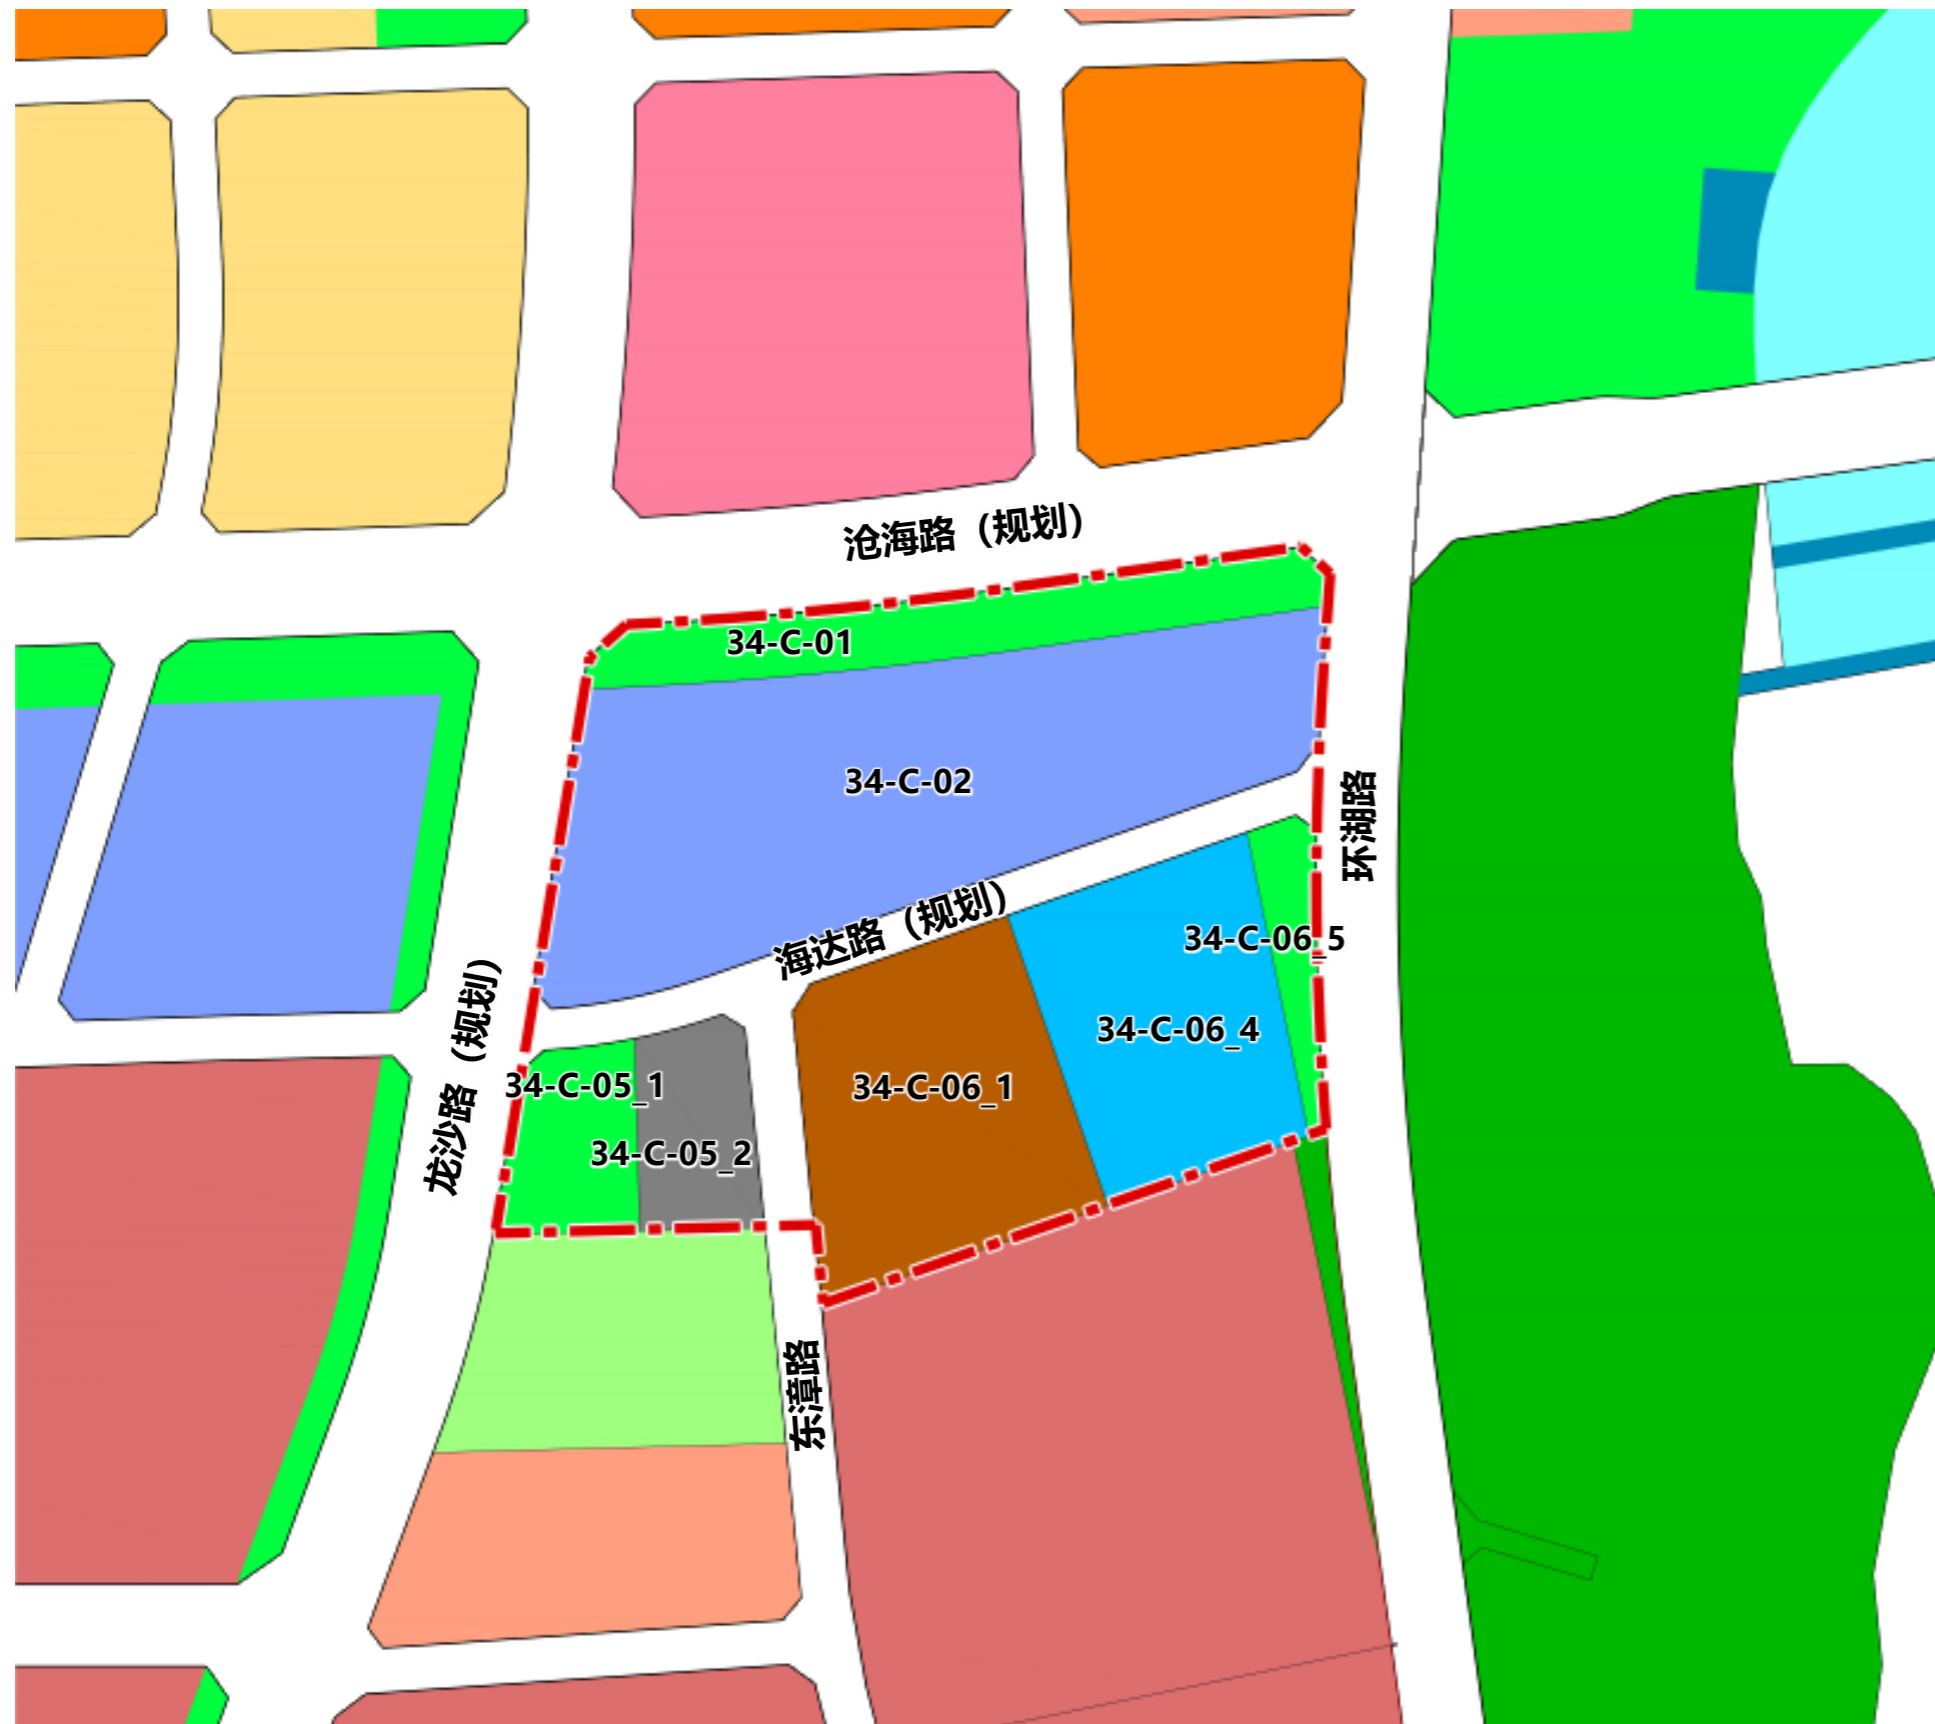

规划用地示意图 (调整后)


区位图

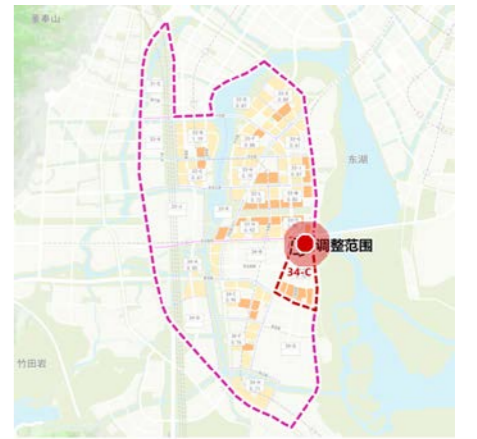

所属基本单元编码

350182-34-C

指北针

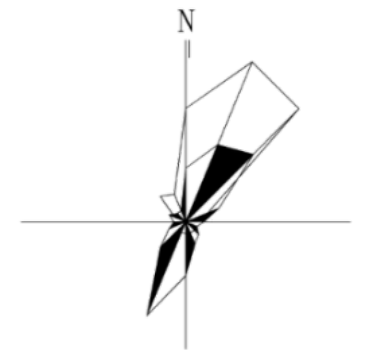

图例

- 规划范围 (Planning Range)
- 公园绿地 (Park Green Space)
- 创新型产业用地 (Innovative Industrial Land)
- 社会停车场用地 (Social Parking Land)
- 一类工业用地 (Class 1 Industrial Land)
- 其他商业服务业用地 (Other Commercial/Service Land)